


DEPENDENCIA	SUPERFICIE UTIL	COMPUTO
SALA DE VENTAS	1.988,36 m2	SALA DE VENTAS
HALL	139,00 m2	
ZONA DE CAJAS	93,00 m2	
OBRADOR PANADERIA	11,10 m2	
OBRADORES	83,10 m2	2.314,56
OFICINA	10,90 m2	
DISTRIBUIDOR	12,10 m2	
CAMARA FRUTERIA	10,50 m2	
CAMARA PANADERIA Y CONGELADO	16,40 m2	
PASILLO	9,20 m2	
ASEO PUBLICO MAS	8,30 m2	
ASEO PUBLICO FEM	8,40 m2	
VESTUARIO ADAPTADO MAS	5,50 m2	
VESTUARIO ADAPTADO FEM	5,50 m2	
VESTUARIO MAS	13,40 m2	
VESTUARIO FEM	16,60 m2	
CUARTO ELECTRICO	10,50 m2	
CENTRO DE TRANSFORMACION	20,70 m2	
CAMARA PESCADERIA	14,70 m2	
CAMARA REFRIGERADOS	14,70 m2	
CAMARA CARNICERIA	15,80 m2	
ANTECAMARA OBRADOR	8,10 m2	
GRUPO ELECTROGENO	9,70 m2	
SALA DE MAQUINAS	18,70 m2	
ALMACÉN	131,20 m2	
CUARO DE LIMPIEZA Y BASURA	9,30 m2	
SALA PCI	9,30 m2	
<b>TOTALES SUPERFICIE UTIL</b>	<b>2.694,06 m2</b>	
TOTAL SUPERFICIE CONSTRUIDA	2.803,57 m2	

LEYENDA:

TOTAL AMBITO	7.507,00 m2
--------------	-------------

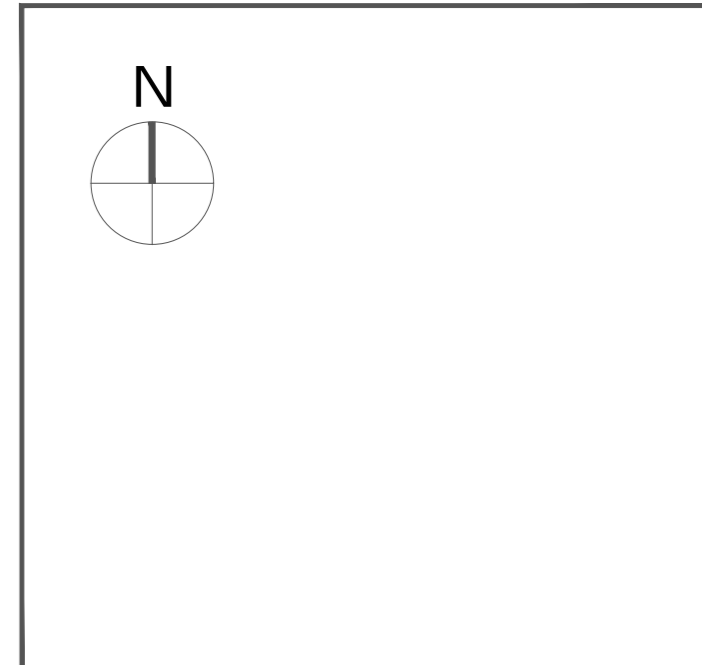

PLAN ESPECIAL ORDENACIÓN  
ZONA COMERCIAL  
Calle "A" Parcela 200  
Poligono Industrial "LAS CASAS II"  
-SORIA-

APROBACION INICIAL MAYO 2024

PROMOTORES:

SEMARK AC GROUP S.A.

PLANO:

IMPLANTACIÓN  
PARCELA  
ORDENACION  
INTERIOR  
EQUIPAMIENTO  
COMERCIAL

PO-2

ESCALA:  
1/250

EQUIPO REDACTOR:

ALEJANDRO CABRERIZO DE MARCO  
Arquitecto