


AYUNTAMIENTO DE SORIA
SEGUIMIENTO DE PROGRAMAS

El Ayuntamiento Pleno del día 13 de febrero de 2025, adoptó acuerdo de la denominación de "Calle de los Cabañeros" de la vía pública localizada en el Barrio Las Casas, a continuación de la Calle San Miguel, así como la numeración de las parcelas en ella situadas, según el plano adjunto.

Lo que se publica para general conocimiento y los oportunos efectos, planos y documentación a consultar en el Ayuntamiento de Soria (Departamento de Seguimiento de Programas) o en la página web: www.soria.es

Soria, a fecha de firma electrónica

DOCUMENTO FIRMADO ELECTRÓNICAMENTE

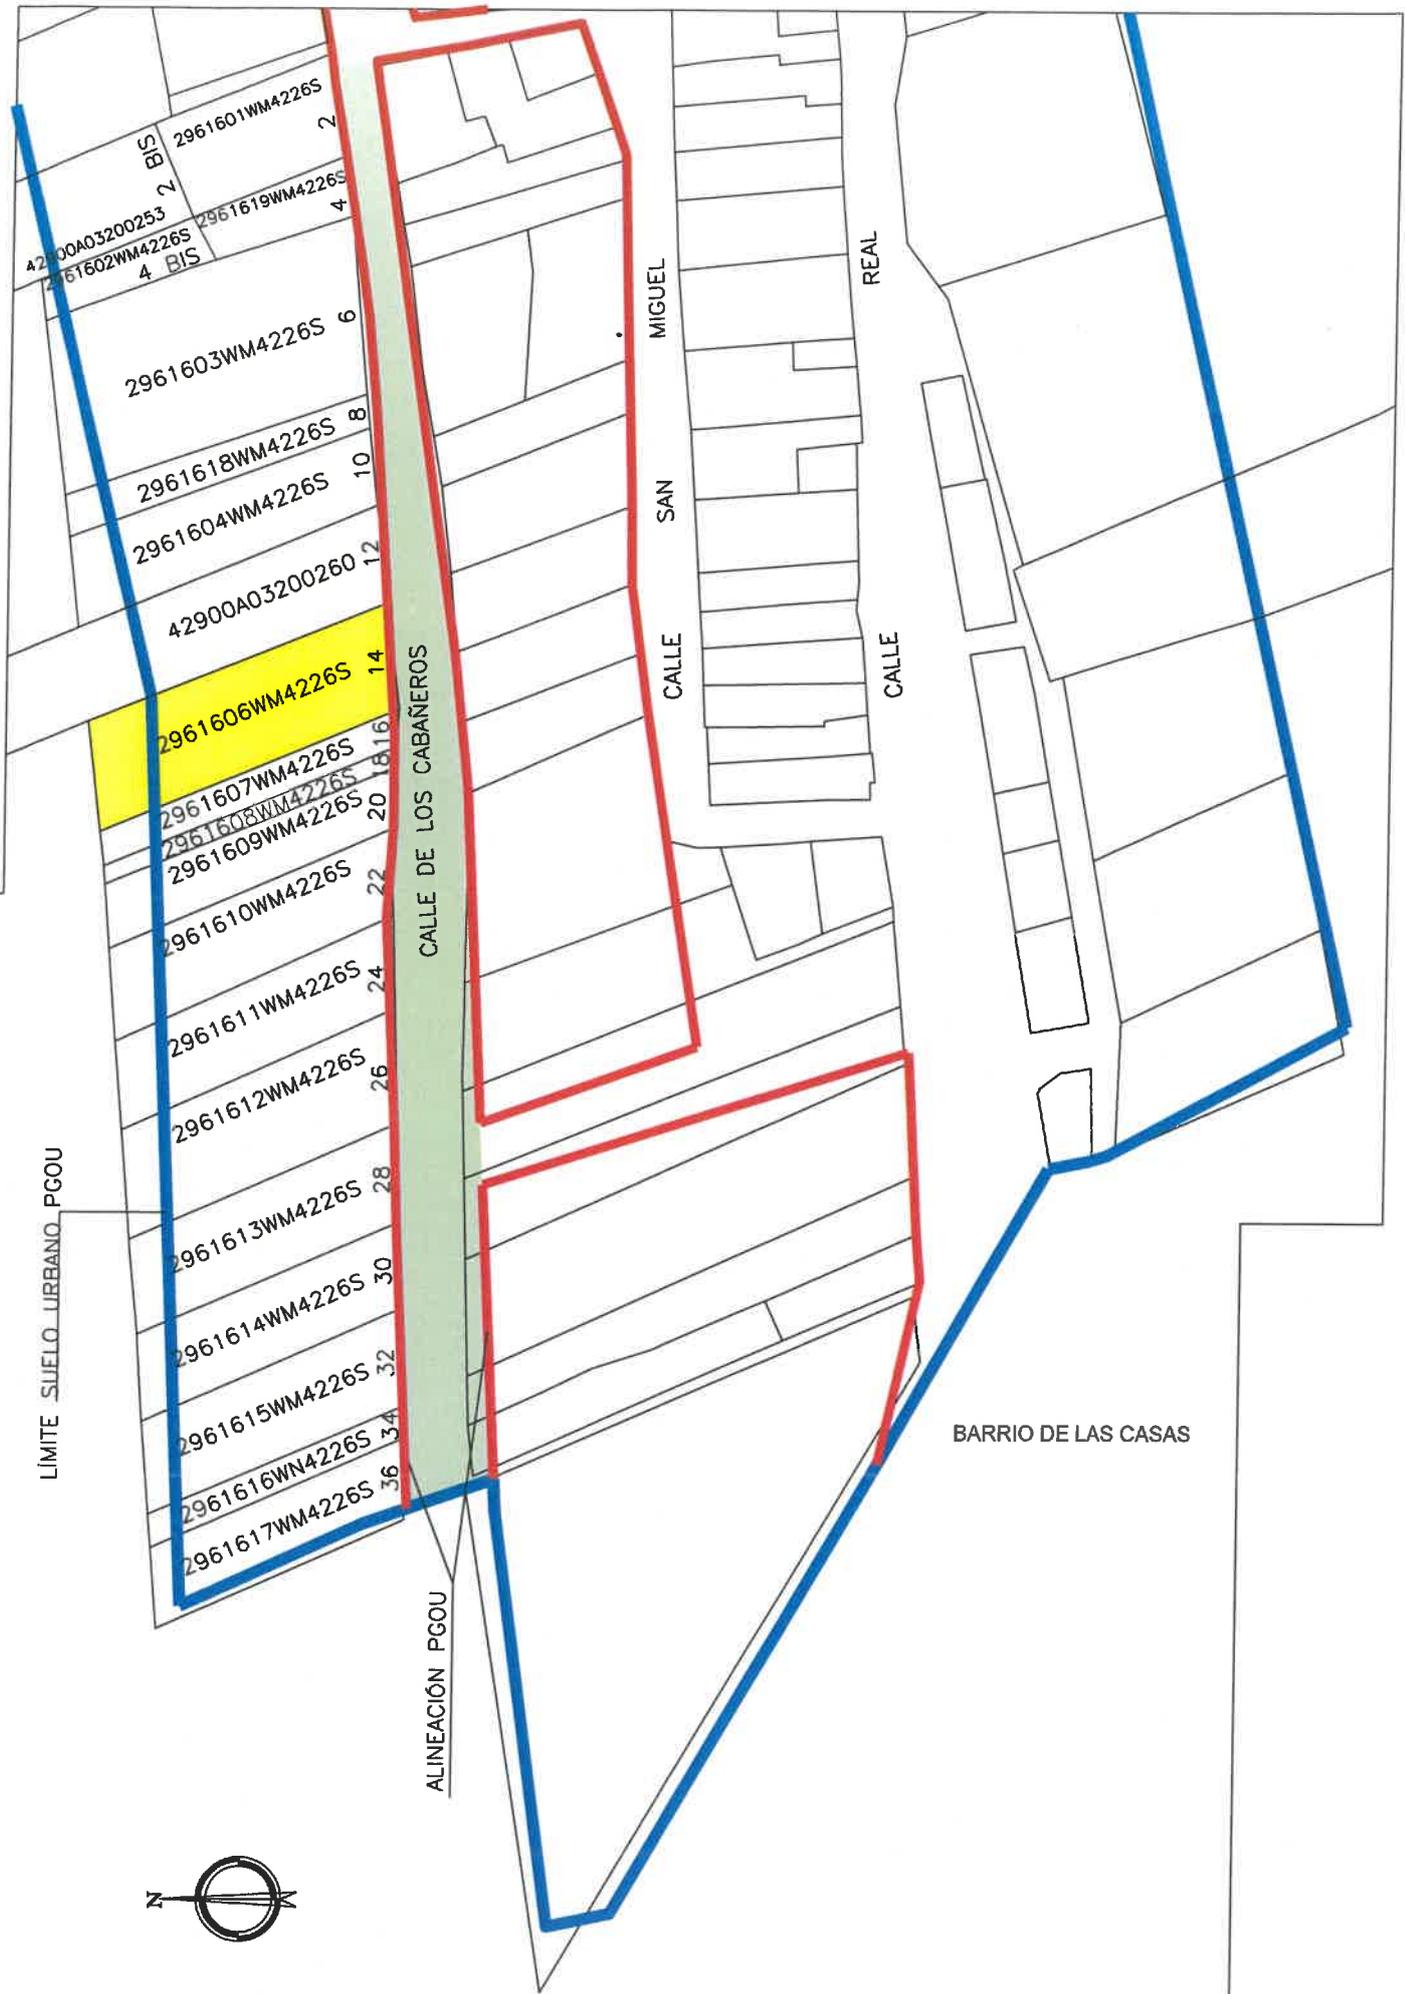

42900A03200253
 2961602WM4226S
 4 BIS
 2961601WM4226S
 2961619WM4226S
 2961603WM4226S
 2961618WM4226S
 2961604WM4226S
 42900A03200260
 2961606WM4226S
 2961607WM4226S
 2961608WM4226S
 2961609WM4226S
 2961610WM4226S
 2961611WM4226S
 2961612WM4226S
 2961613WM4226S
 2961614WM4226S
 2961615WM4226S
 2961616WN4226S
 2961617WM4226S

CALLE DE LOS CABAÑEROS

CALLE SAN MIGUEL

REAL

CALLE

LÍMITE SUELO_URBANO_PGOU

ALINEACIÓN PGOU

BARRIO DE LAS CASAS

